

Agenzia delle Entrate
CATASTO FABBRICATI
 Ufficio provinciale di
 Pesaro


Scheda n.1 Scala 1: 200

Dichiarazione protocollo n. _____ del _____
 Planimetria di u.i.u. in Comune di MONTE POZIO


oliv. 60

Identificativi Catastali:
 Sezione: **MD**
 Foglio: **MD**
 Particella: **MD**
 Subalterno: **MD**

Compilata da:
Ing. ...
 Iscritto all'albo:
 Geometri
 Prov. Pesaro N. 876

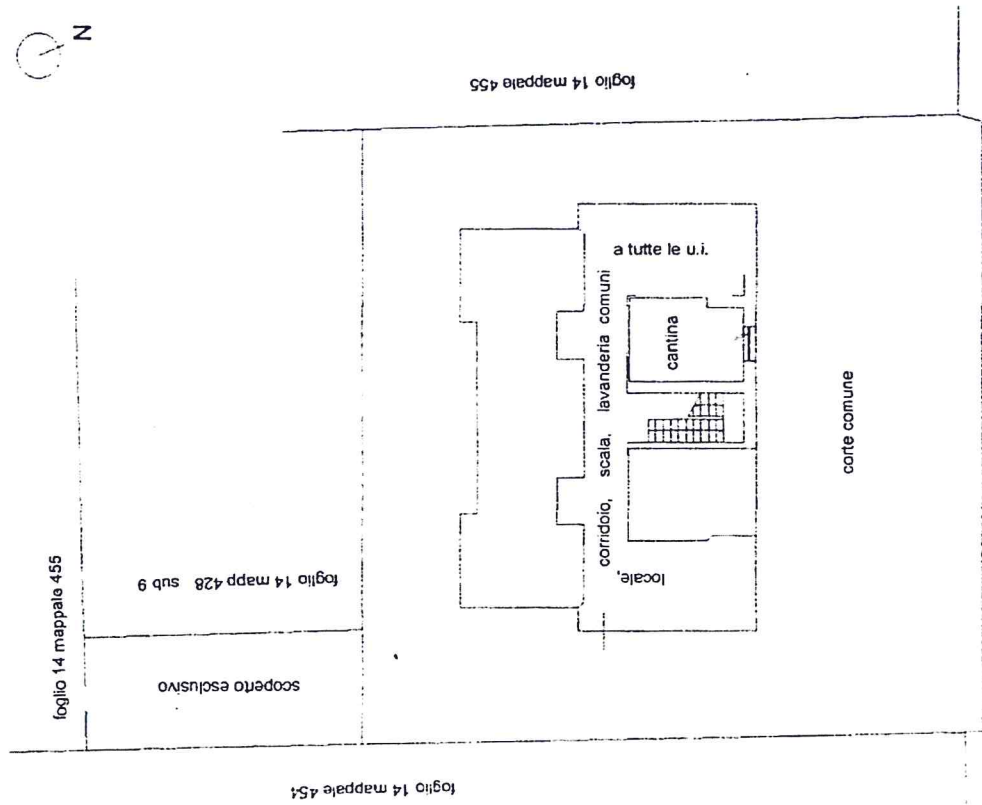

PIANO SOTTOSTRADA PRIMO h = 2.30

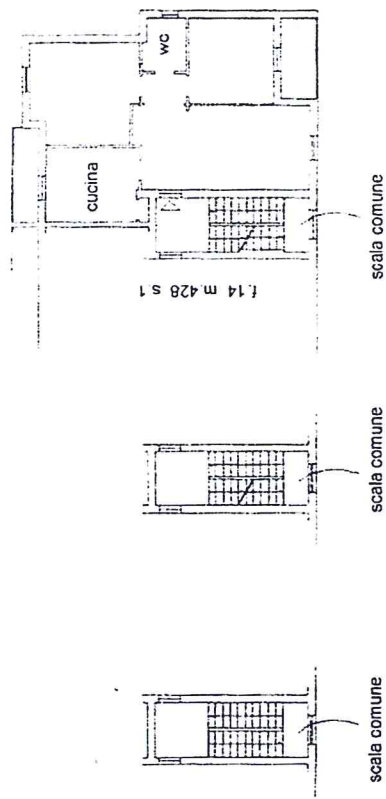

PIANO PRIMO

PIANO TERRA
 h = m. 3,00