



**Agenzia del Territorio
CATASTO FABBRICATI
Ufficio Provinciale di
Ancona**

Dichiarazione protocollo n. AN0087322 del 14/04/2009	
Planimetria di u.i.u. in Comune di Arcevia	
Frazione Piticchio	civ. SNC
Identificativi Catastali:	Compilata da: Renzoni Marco
Sezione:	Iscritto all'albo: Geometri
Foglio: 30	Prov. Ancona
Particella: 279	N. 1869
Subalterno: 3	


Scheda n. 1 Scala 1:200

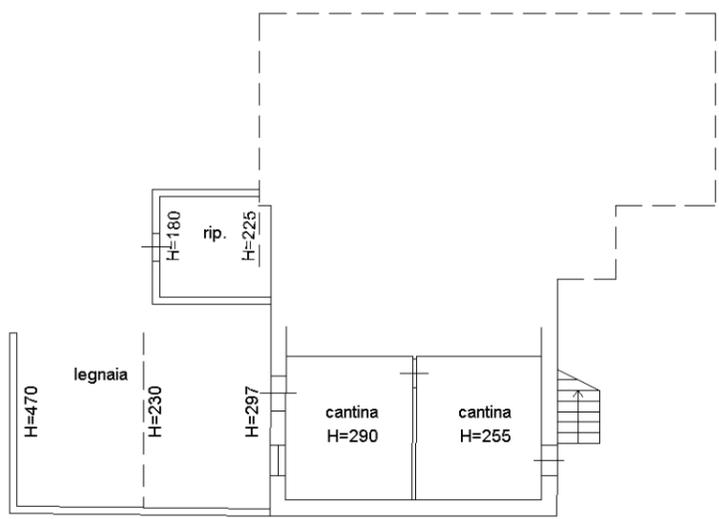


PIANO TERRA

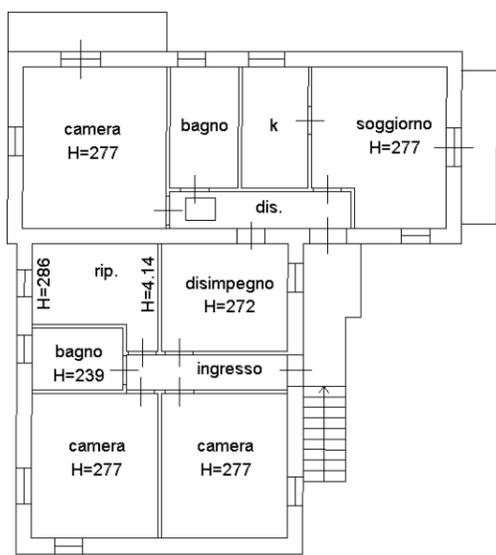

PIANO PRIMO

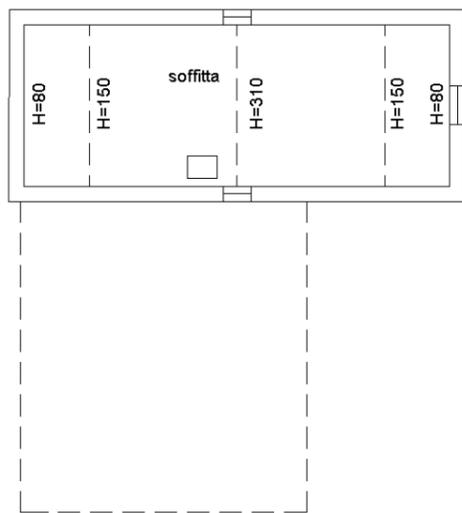

PIANO SECONDO

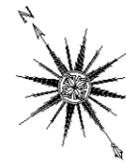

invar 01

Catasto dei Fabbricati - Situazione al 21/01/2025 - Comune di ARCEVIA(A366) - < Foglio 30 - Particella 279 - Subalterno 3 >
FRAZIONE PITICCHIO n. SNC Piano T-1 - 2